

КАДАСТРОВЫЙ ПАСПОРТ ЗЕМЕЛЬНОГО УЧАСТКА (выписка из государственного кадастра недвижимости)

№ 02 "С" 2009 г. № 44:01/120504/09 333

В.1

1	Кадастровый номер	44:01:120504:21	2	Лист №	1	3	Всего листов	2
Общие сведения								
4	Предыдущие номера:	44:01:120504:16						
5			6	Дата внесения номера в государственный кадастр недвижимости:				
7	Местоположение:	обл. Костромская, р-н Антроповский, п. Антропово, ул. Октябрьская						
8	Категория земель:							
8.1	Земли сельскохозяйственного назначения	Земли населенных пунктов	Земли промышленности, энергетики, транспорта, связи, радиовещания, телевидения, информатики, земли для обеспечения космической деятельности, земли обороны, безопасности и земли иного специального назначения	Земли особо охраняемых территорий и объектов	Земли лесного фонда	Земли водного фонда	Земли запаса	Категория не установлена
8.2	- весь -							
9	Разрешенное использование: Земельные участки объектов финансирования, кредитования, страхования (для строительства дополнительного офиса №8640/102)							
10	Фактическое использование / характеристика деятельности/:							
11	Площадь:	830.00±	12	Кадастровая стоимость (руб.):	167950.50	13	Удельный показатель кадастровой стоимости (руб./м ²):	202.35
15	Сведения о правах: -							
16	Особые отметки: -							
17	-							
18	Дополнительные сведения для регистрации прав на образованные земельные участки		18.1	Номера образованных участков:	44:01:120504:21			
			18.2	Номер участка, преобразованного в результате выдела:	44:01:120504:16			
			18.3	Номера участков, подлежащих снятию с кадастрового учета:	-			

Специалист-эксперт территориального отдела № 2 Управления Роснедвижимости по Костромской области

(наименование должности)

М.П.

(подпись)

Красавина З.М.

(инициаль, фамилия)

Выписка из Единого государственного реестра недвижимости


№ 02 "С" 2009 г. № 44:01/120504/09 333

КАДАСТРОВЫЙ ПАСПОРТ ЗЕМЕЛЬНОГО УЧАСТКА (выписка из государственного кадастра недвижимости)
 "02" с/у 20 09 г. № 4781/09-332

В.2

1 Кадастровый номер 44:01:120504:21 2 Лист № 2 3 Всего листов 2

4 План (чертеж, схема) земельного участка

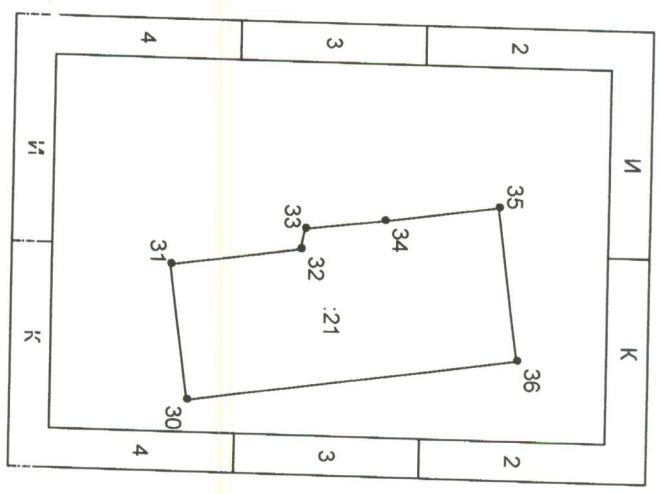

5 Масштаб 1:1000

Условные знаки:



Специалист-эксперт территориального отдела № 2 Управления Роснедвижимости по Костромской области

(наименование должности)

М.П.

З.М. Красавина
 (подпись)

Красавина З.М.
 (инициалы, фамилия)